

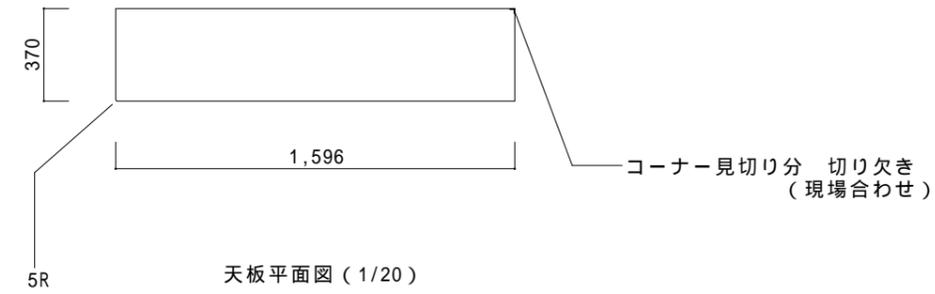
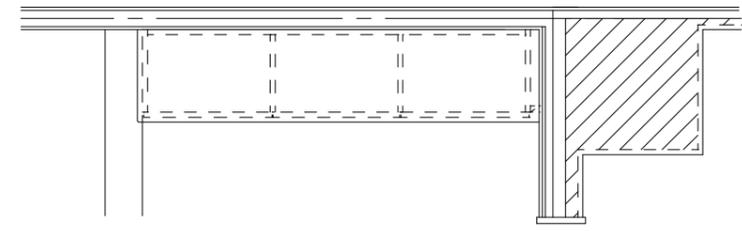


天板	ゴム集成材 ウレタン塗装
見え掛り	ポリ合板
本体内部	ポリ合板
見付け	フレキテープ
手掛け	彫り込み手掛け
金物	スライドレール(3段引き)

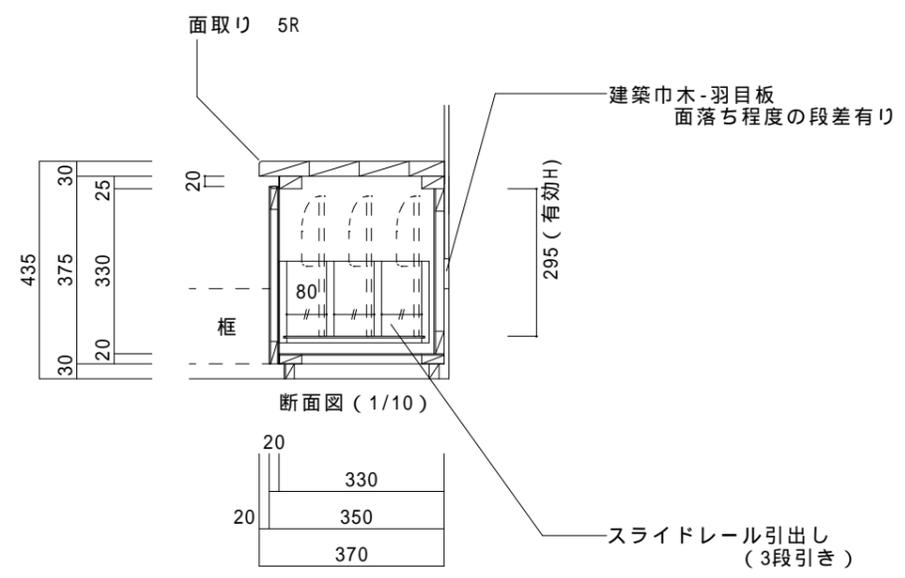

天板平面図 (1/20)

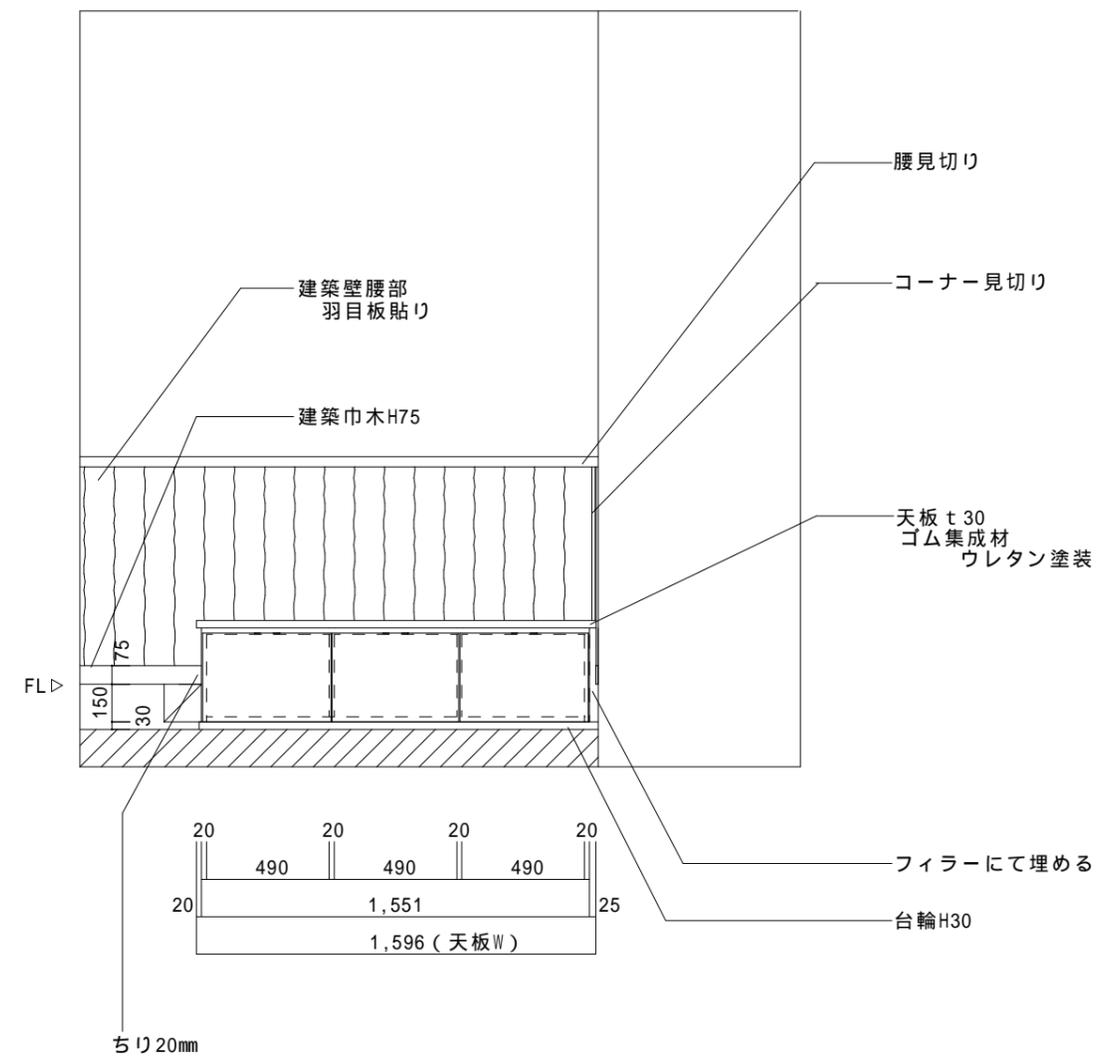

断面図 (1/10)

備 考	工事名称	株式会社 タイアップ 〒460-0008 名古屋市中区栄1-20-10 グランアベニュー栄1311号 TEL 052-212-1721 FAX 052-212-1722 E-MAIL tieupco@ybb.ne.jp 工場 名古屋市北区大我麻178番地	作成者	検 印	検 印	作成年月日
	図面名称		縮尺	NO.		