


	
天板	メラミン化粧板
見え掛り	ポリ合板
見え隠れ	ポリ合板
見付け	フレキテープ
手掛け	ブッシュラッチ
金物	透明ガラス t 3
	アルミフレーム
	ダボ金具
	配線孔キャップ 65

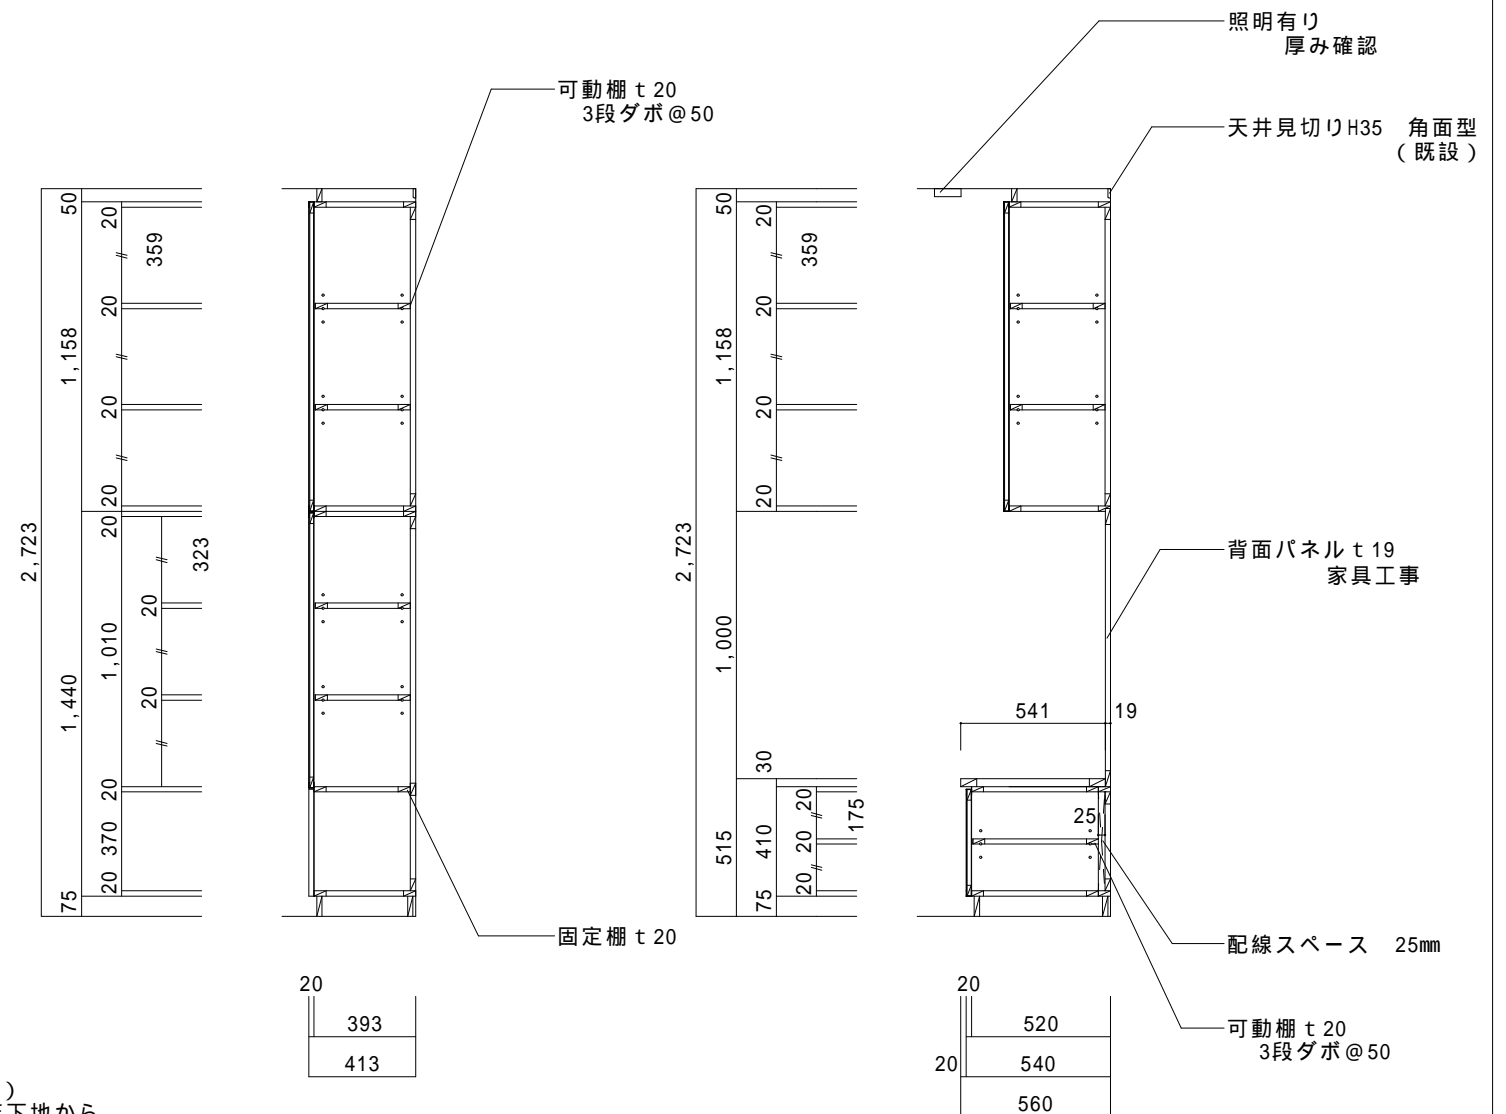

備 考	工事名称	株式会社 タイアップ 〒460-0008 名古屋市中区栄1-20-10 グランスベニュー栄1311号 TEL 052-212-1721 FAX 052-212-1722 E-MAIL tieupco@ybb.ne.jp 工場 名古屋市北区大我麻178番地	作成者	検 印	検 印	作成年月日	
	図面名称					縮尺	NO.